Улаштування примикання до стіни

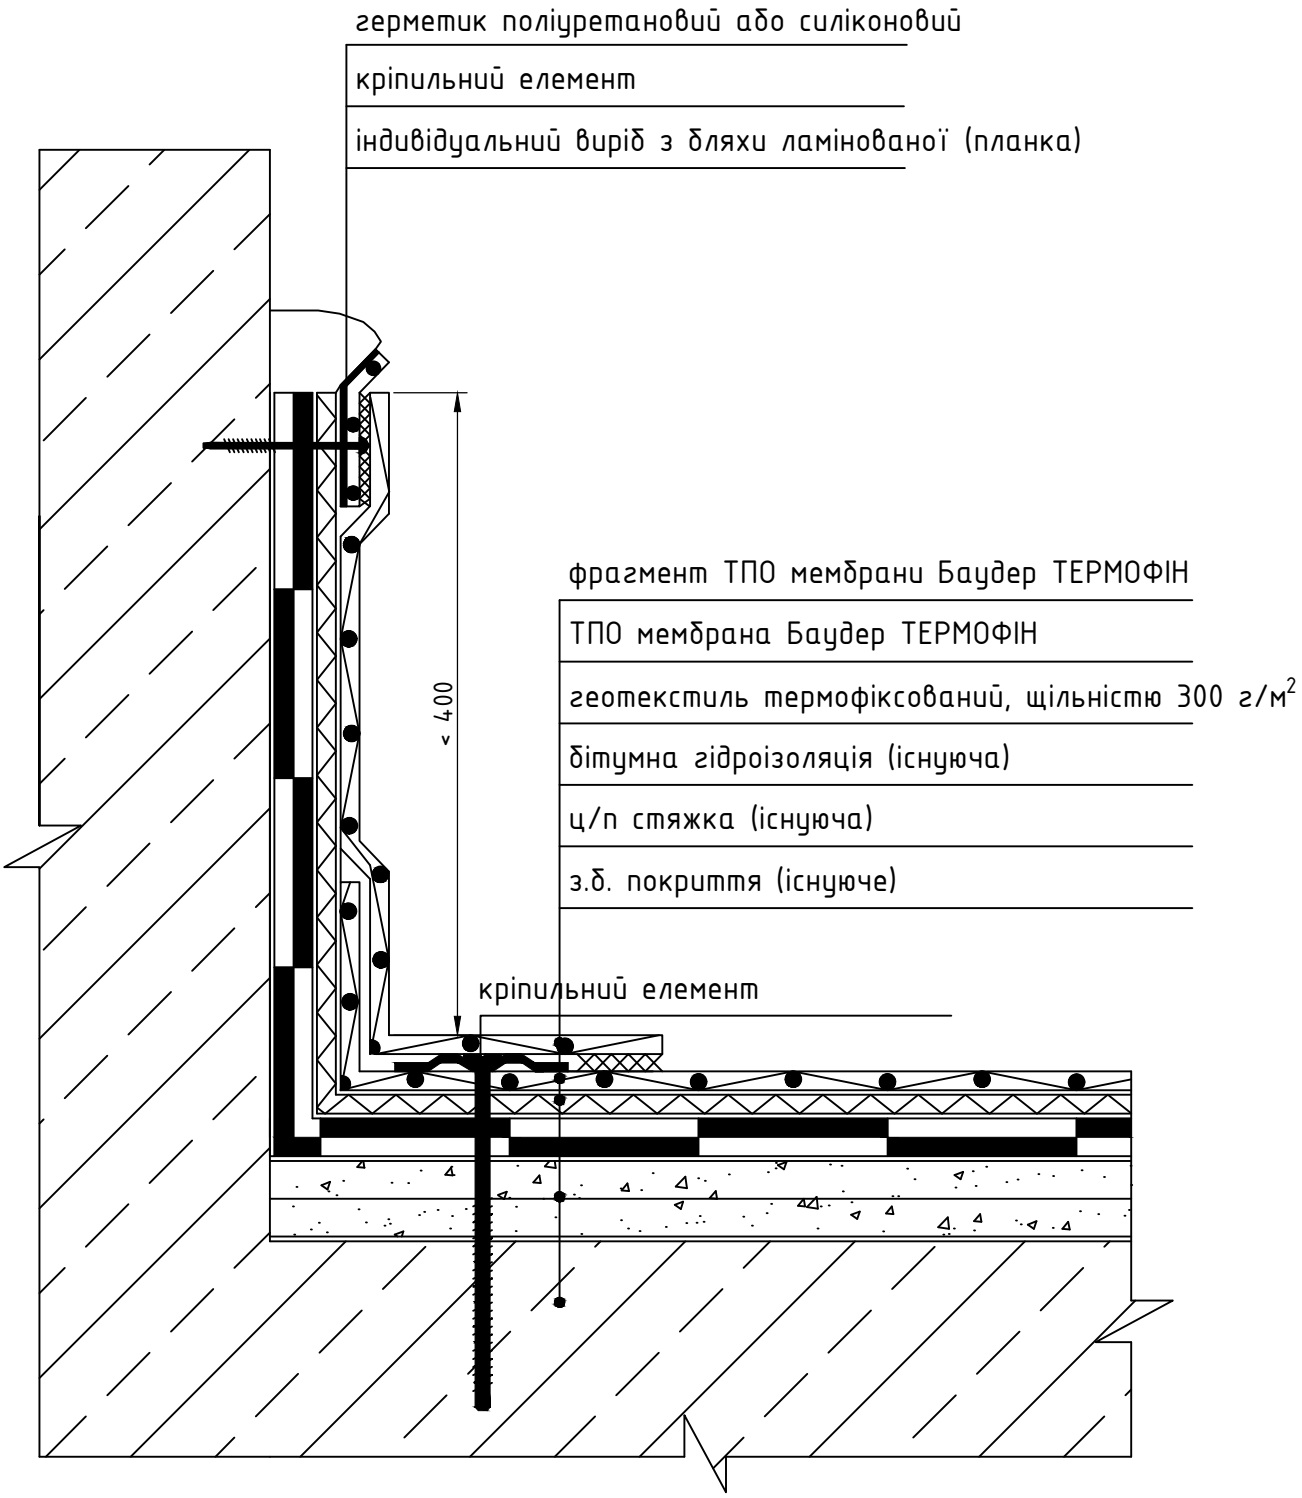

					2020	Рекомендації з проєктування та улаштування покрівельної системи Баудер
Змін.	Кільк.	Аркуш	№ док.	Підпис	Дата	Ремонт м'якої покрівлі
ГІП		Кузьменко В.М.				Бетонна основа — Стадія: РП; Аркуш; Аркушів
Перевірив		Кузьменко В.М.				
Розробив		Твердохліб Т.В.				Улаштування примикання до стіни — ТОВ "РЕНОБАУ"

Підпис і дата | Інв. № дубл. | Зам. інв. № | Підпис і дата | Інв. № оригін.